

COMPANHIA METROPOLITANA DE HABITAÇÃO DE SÃO PAULO

CONTRATO Nº _____/2024

CONTRATO DE PRESTAÇÃO DE SERVIÇOS GERAIS DE MANUTENÇÃO PREVENTIVA, CORREÇÃO, REPARAÇÕES, ADAPTAÇÕES, REQUALIFICAÇÕES E MODIFICAÇÕES DE SEGUNDO ESCALÃO NO CONJUNTO HABITACIONAL UIRAPURU, IMPLANTADO NA RUA FREI CLAUDE D'ALBERVILLE, BLOCOS 12 E 13 – AGRUPAMENTO 2 – SUBPREFEITURA BUTANTÃ, QUE ENTRE SI CELEBRAM A COMPANHIA METROPOLITANA DE HABITAÇÃO DE SÃO PAULO - COHAB-SP E A EMPRESA H.E ENGENHARIA, COMÉRCIO E REPRESENTAÇÕES LTDA.

01	PROCESSO SEI Nº 7610.2024/0003819-0
02	CONTRATADA: H.E. ENGENHARIA COMÉRCIO E REPRESENTAÇÕES LTDA., inscrita no CNPJ sob o nº 62.533.278/0001-81, com sede na Alameda Santos, nº 455, 5º andar, conjunto 502, Cerqueira César, CEP 01419-000, São Paulo/SP, neste ato representada por seu representante legal Luis Filipe Gonçalves Fregolent, portador do RG nº 36.630.300-4 SSP/SP, inscrito no CPF/MF nº 389.813.258-71, residente e domiciliado na Rua Lacedemônia, nº 540, apartamento 16, Vila Mascote, CEP 04634-020, São Paulo/SP.
03	OBJETO DO CONTRATO: Prestação de serviços gerais de manutenção preventiva, corretiva, reparações, adaptações, requalificações e modificações de segundo escalão no Conjunto Habitacional Uirapuru, implantado na Rua Frei Claude D'Alberville, s/n, Blocos 12 e 13, Jardim João XXIII, vinculadas ao PROVER, Subprefeitura Butantã
04	PRAZO DE VIGÊNCIA E EXECUÇÃO DO CONTRATO: 120 (cento e vinte) dias, contados da emissão da Ordem de Início de Serviços – OIS.
05	VALOR TOTAL ESTIMADO DO CONTRATO: R\$ 1.007.188,13 (um milhão, sete mil cento e oitenta e oito reais e treze centavos)
06	DOTAÇÃO ORÇAMENTÁRIA Nº: 07.00 07.10 16.482.3002.3.356 4.4.90.39.00 08.1.759.1224 1
07	LEGISLAÇÃO: Art. 66 da Lei n.º 13.303/2016, artigo 3º e seguintes da Lei Municipal n.º 13.278/2002 e demais legislação aplicável.
08	ARP: Ata de Registro de Preços nº 15/SIURB/2022, oriunda do Pregão Eletrônico nº 12/SIURB/2021 (Processo Eletrônico nº 6022.2021/0001284-7).
09	GESTOR DO CONTRATO: Leocir Cezar Porto
10	FISCAL DO CONTRATO: Rosemeire Delgado Canteras

Pelo presente instrumento particular, a **COMPANHIA METROPOLITANA DE HABITAÇÃO DE SÃO PAULO - COHAB-SP**, com sede nesta Capital na Rua São Bento nº 405 - 12º ao 14º andares, inscrita no CNPJ sob o nº 60.850.575/0001-25, representada na forma prevista em seus Estatutos Sociais por seus Diretores abaixo assinados, doravante designada simplesmente **COHAB-SP** ou **CONTRATANTE**, e de outro lado, a empresa indicada no campo 02 do Quadro Resumo, doravante designada simplesmente **CONTRATADA**, ajustam entre si este contrato de prestação de serviços, nos termos do Inciso II, do artigo 15, da Lei nº 8.666/93 e alterações posteriores, Lei Municipal nº 13.278/2002 e Decreto Municipal 44.279/2003 e alterações posteriores e Decreto Municipal nº 56.144/15 e alterações posteriores, pelas seguintes cláusulas e condições:

1 DO OBJETO CONTRATUAL

- 1.1** Constitui objeto do presente CONTRATO a execução dos **SERVIÇOS GERAIS DE MANUTENÇÃO PREVENTIVA, CORREÇÃO, REPARAÇÕES, ADAPTAÇÕES, REQUALIFICAÇÕES E MODIFICAÇÕES DE SEGUNDO ESCALÃO NO CONJUNTO HABITACIONAL UIRAPURU, IMPLANTADO NA RUA FREI CLAUDE D’ALBERVILLE, BLOCOS 12 E 13, JARDIM JOÃO XXIII – AGRUPAMENTO 2 – SUBPREFEITURA BUTANTÃ.**
- 1.2** Os serviços, que constituem o objeto deste CONTRATO, serão executados no Conjunto Habitacional Uirapuru, implantado na Rua Frei Claude D’Alberville, Bloco 10, vinculadas ao PROVER, Subprefeitura Butantã, conforme especificações contidas no memorial descritivo e orçamento estimativo, que constituem parte integrante deste instrumento, independente de transcrição.
- 1.3** A **CONTRATADA** se obriga a executar os serviços contratados, em conformidade com o disposto na Ata de Registro de Preços nº 15/22/SIURB e no Anexo I – Termo de Referência do Edital de Pregão Eletrônico nº 012/SIURB/2021.
- 1.4** Constituem anexos deste instrumento, que seguem rubricados pelas partes:
- a) Memorial Descritivo;
 - b) Planilha de Orçamento;
 - c) Cronograma Físico Financeiro;
 - d) Croqui Localização.

2 DO VALOR DO CONTRATO E DOS RECURSOS

- 2.1** O valor total necessário estimado para a execução dos serviços que constituem o objeto do presente CONTRATO é de R\$ 1.007.188,13 (um milhão, sete mil cento e oitenta e oito reais e treze centavos), conforme o orçamento estimativo, que deverá aplicar os valores registrados na Ata de Registro de Preços nº 15/2022/SIURB, atentando-se ainda ao rol de serviços, itens e quantitativos registrados.
- 2.2** A despesa correspondente ao valor estimado deste CONTRATO consta na Nota de Empenho nº 150201/2024, relativa à dotação nº 07.00 07.10 16.482.3002.3.356 4.4.90.39.00 08.1.759.1224 1, no valor de 250.528,89 (duzentos e cinquenta mil, quinhentos e vinte e oito reais e oitenta e nove centavos).
- 2.3** A execução dos serviços ora contratados serão executados na forma de execução indireta, em regime de empreitada por preços unitários.

3 DOS PREÇOS REGISTRADOS E REAJUSTES

- 3.1** O valor necessário estimado para execução do objeto deste CONTRATO é definido a partir da aplicação dos valores dos preços registrados na ATA DE REGISTRO DE PREÇOS Nº15/2022/SIURB.
- 3.2** A somatória dos valores dos referidos preços registrados constituirão, a qualquer título, a única e completa remuneração pela adequada e perfeita execução dos serviços ora contratados e pelo pagamento dos encargos sociais e trabalhistas, previdenciários, fiscais e comerciais resultantes da execução do objeto deste CONTRATO.
- 3.3** Como consequência do reajuste dos valores dos preços registrados na ATA DE REGISTRO DE PREÇOS Nº

COMPANHIA METROPOLITANA DE HABITAÇÃO DE SÃO PAULO

15/2022/SIURB que possa ocorrer após o decurso de 12 (doze) meses da data-limite para a apresentação da PROPOSTA COMERCIAL relativa ao Pregão Eletrônico nº 012/SIURB/2021, na qual a **CONTRATADA** sagrou-se vencedora, e em conformidade com o artigo 19 do Decreto nº 56.144/15 e a Portaria SF 142/13, o valor deste CONTRATO poderá ser reajustado igualmente após o decurso do mesmo período de 12 (doze) meses aqui citados.

- 3.4** O reajuste do valor deste CONTRATO ocorrerá em decorrência do reajuste dos valores registrados na ATA DE REGISTRO DE PREÇOS Nº 15/2022/SIURB, e será calculado a partir da aplicação da seguinte fórmula:

$$R = P0 \times C,$$

onde

$$C = (I/I0) - 1$$

sendo que:

R = valor do reajuste

P0 = valor dos serviços a serem reajustados

C = fator percentual do reajuste calculado

I0 = índice do mês de apresentação da proposta

I = índice do mês do aniversário da proposta.

- 3.4.1** Para fins de reajustamento de preços, o **I0** (Índice Inicial) e o **P0** (Preço Inicial) terão a data-limite que trata o item 3.3.

- 3.5** As condições ou periodicidade dos reajustes do valor deste CONTRATO ora determinadas poderão vir a ser alteradas, caso ocorra a superveniência de normas federais ou municipais que disponham de forma diversa sobre a matéria.

- 3.6** Em consonância com o disposto na alínea “d” do Inciso II do caput do art. 65 da Lei 8.666/1993, e mantida a observância do determinado neste instrumento Contratual, o valor deste CONTRATO poderá ser revisto em decorrência de eventual redução dos preços praticados no mercado ou de fato imprevisível superveniente que eleve os custos da execução de tais serviços e do valor dos preços dos insumos necessários para a execução de tais serviços.

- 3.7** Na hipótese de ocorrência de fato superveniente IMPREVISÍVEL que implique COMPROVADA elevação dos custos para execução do objeto deste CONTRATO, caberá à **CONTRATADA** solicitar o reequilíbrio econômico- financeiro deste CONTRATO por escrito, através de requerimento no qual deverá demonstrar de forma analítica a variação dos valores dos preços registrados que tenham causado o desequilíbrio contratual, assim como deverá comprovar a imprevisibilidade do fato superveniente que tenha causado o desequilíbrio contratual.

- 3.7.1** O requerimento de reequilíbrio econômico-financeiro deste CONTRATO que deverá ser emitido pela **CONTRATADA** deverá apresentar:

- a) A demonstração analítica da variação do valor dos preços registrados que tenham ocasionado o desequilíbrio contratual que a **CONTRATADA** pretenda demonstrar;
- b) A caracterização de que o fato ocasionador do desequilíbrio econômico- financeiro se deu de forma superveniente;

COMPANHIA METROPOLITANA DE HABITAÇÃO DE SÃO PAULO

- c) O nexo de causalidade entre a variação do valor dos preços registrados e majoração dos custos a serem suportados pela **CONTRATADA** para a execução dos serviços; e
- d) O impacto econômico do desequilíbrio econômico-financeiro sobre o **CONTRATO**.

3.8 Na hipótese de os preços registrados tornarem-se superiores aos valores praticados no mercado, caberá à **CONTRATANTE** convocar a **CONTRATADA** para negociar a redução dos valores dos preços registrados aos valores praticados pelo mercado.

3.8.1 Não havendo êxito nas negociações, fica desde já a **CONTRATANTE**, mediante a observância fundamentada do que melhor atenda à supremacia do interesse público, revogar o estabelecimento deste **CONTRATO**, e adotar as medidas cabíveis para obtenção de forma mais vantajosa de contratação dos serviços ora contratados.

4 DO PRAZO

- 4.1** O prazo para execução dos serviços objeto deste **CONTRATO** é de 120 (cento e vinte) dias, contados da expedição da Ordem de Serviços e deverá obedecer ao cronograma físico-financeiro que integra o presente **CONTRATO**.
- 4.2** No cronograma físico-financeiro do **CONTRATO** deverá estar descrito os prazos de execução dos serviços a serem realizados, bem como o prazo total necessário à execução dos serviços ora aqui contratados.
- 4.3** O prazo de execução dos serviços que constituem o objeto deste **CONTRATO** estará estabelecido na Ordem dos Serviços contratados emitida pela **CONTRATANTE**.
- 4.4** A execução dos serviços que constituem o objeto deste **CONTRATO** deverá ser iniciada no prazo máximo de até 05 (cinco) dias, contados a partir da data emissão de cada Ordem de Serviço pela **CONTRATANTE**.
- 4.5** O prazo de vigência deste **CONTRATO** poderá ser prorrogado a pedido da **CONTRATADA**, nos termos do artigo 57, da Lei Federal 8.666/93, mediante Termo de Aditamento, desde que o pedido de prorrogação esteja devidamente justificado pela **CONTRATADA** e seja aceito pelo **CONTRATANTE**.

5 DA FISCALIZAÇÃO

- 5.1** A Fiscalização da execução do objeto deste **CONTRATO** e a sua gestão serão exercidas pelos profissionais indicados nos campos 09 e 10 do Quadro Resumo.
- 5.2** O nome do responsável ou equipe pela fiscalização deverá constar na Ordem de Serviço a ser retirada pela **CONTRATADA**.
- 5.3** Compete a FISCALIZAÇÃO:
 - a) acompanhar a execução dos serviços, juntamente com o responsável técnico indicado pela **CONTRATADA**;
 - b) comunicar à **CONTRATADA** os descumprimentos, falhas ou inconformidades verificadas, relativas à execução do objeto deste **CONTRATO**, e exigir-lhe o saneamento de tais irregularidades;
 - c) conferir a Planilha de Medição dos Serviços executados pela **CONTRATADA** e documentação técnica relativa a comprovação dos respectivos serviços apresentados pela **CONTRATADA**;

COMPANHIA METROPOLITANA DE HABITAÇÃO DE SÃO PAULO

- d) atestar à execução dos serviços prestados pela **CONTRATADA**, atentando-se a disposto na Portaria SF nº170/2020;
 - e) propor à autoridade competente, quando cabível e necessário, as penalidades a serem aplicadas a **CONTRATADA** de acordo com as condições definidas nos termos deste instrumento contratual, da ATA DE REGISTRO DE PREÇOS Nº 15/2022/SIURB e do Edital de Pregão Eletrônico nº 012/SIURB/2021.
 - f) sugerir o cancelamento da Ordem de Serviço quando detectada qualquer inconveniência aos interesses da Administração Pública;
 - g) convocar o Técnico Responsável da empresa para o local de serviço sempre que necessário;
 - h) solicitar troca de pessoal, em parte ou no todo, sempre que o comportamento dos prepostos se afigure prejudicial ao bom andamento dos serviços contratados;
 - i) manter o processo de contratação atualizado, constando deste todos os relatórios de vistoria, ordem de serviço e demais documentos especificados nos itens anteriores.
- 5.4 Caberá ao ordenador de despesa, responsável pela **CONTRATAÇÃO** que trata este instrumento, a aplicação das penalidades à **CONTRATADA**.
- 5.5 O(a) fiscal terá livre acesso a qualquer tipo de informação ou documento cujo conteúdo se relacione com o exercício de tal fiscalização.

6 DA MEDIÇÃO E DAS CONDIÇÕES PARA PAGAMENTO

- 6.1 A fim de que a **CONTRATANTE** realize a medição mensal dos serviços executados, a **CONTRATADA** deverá apresentar à **CONTRATANTE** Relatório de Medição dos Serviços executados, sendo que o valor total a ser pago à **CONTRATADA**, relativo a cada Relatório será apurado a partir:
- a) Da aferição das quantidades de serviços executados no período a que se refere o Relatório de Medição em conformidade com o cronograma apresentado inicialmente no CONTRATO onde estejam estabelecidos os serviços que devam ser executados;
 - b) Da aplicação dos preços unitários registrados na ARP - Ata de Registro de Preços da qual decorrer o CONTRATO onde estejam estabelecidos os serviços que devam ser executados.
- 6.2 Os RELATÓRIOS DE MEDIÇÃO DOS SERVIÇOS executados a serem apresentados pela **CONTRATADA** à **CONTRATANTE** deverão conter, sem prejuízo de outros que se mostrarem necessários, obrigatoriamente os seguintes documentos técnicos:
- a) Memoriais de Cálculos demonstrativos dos quantitativos dos serviços executados;
 - b) Planilha de Medição na qual deverá constar as quantidades de serviços executados e insumos utilizados, a descrição do custo unitário de cada serviço e insumo, e o valor total dos serviços executados e insumos utilizados;
 - c) Relatório Fotográfico apresentando fotos dos locais, devidamente datadas, onde os serviços foram executados em conformidade com o Memorial Descrito.
- 6.3 A **CONTRATADA** deverá instruir os Relatórios de Medições com a documentação fiscal e contábil elencadas abaixo:

COMPANHIA METROPOLITANA DE HABITAÇÃO DE SÃO PAULO

- a) Comprovante de recolhimento das contribuições sociais mediante a apresentação dos seguintes documentos:
 - Guia de Recolhimento da contribuição ao FGTS – Fundo de Garantia por Tempo de Serviço;
 - GFIP – Guia de Informações à Previdência Social; e
 - GPS – Guia de Previdência Social.
 - b) Cópias das Folhas de Pagamento dos empregados vinculados à **CONTRATADA** que tenham exercido suas atividades laborais na execução dos serviços que estejam sendo medidos;
 - c) Certidão Negativa do CADIN MUNICIPAL – Cadastro Informativo Municipal atualizada;
 - d) Nota Fiscal de Prestação de Serviços relativa aos serviços executados que estejam sendo medidos;
- 6.4** No faturamento relativo aos serviços executados no período correspondente ao relatório de medição, nos termos da Lei Municipal nº 14.097/05 e suas alterações, regulamentada pelo Decreto Municipal nº 53.151/12, a **CONTRATADA** deverá, obrigatoriamente, apresentar a Nota Eletrônica Fiscal, devendo o ISS – *Imposto Sobre Serviços* ser recolhido de acordo com o disposto na Lei Municipal nº 13.476/02, alterada pela Lei Municipal nº 14.865/08, de modo que o responsável tributário, independentemente da retenção do ISS – *Imposto Sobre Serviços*, estará obrigado a recolher o imposto integral, multas e demais acréscimos legais na conformidade da legislação.
- 6.5** Caso a **CONTRATADA** utilize na execução dos serviços, madeira ou subproduto de madeira de origem exótica ou nativa, deverão ser apresentados os seguintes documentos:
- a) declaração de utilização de produtos e subprodutos de madeira de origem exótica, acompanhada das respectivas notas fiscais (original ou cópia autenticada) de sua aquisição;
 - b) declaração de utilização de produtos ou subprodutos de madeira de origem nativa, nos termos do Decreto nº 50.977/ 2009, acompanhada das respectivas notas fiscais (original ou cópia autenticada) de sua aquisição;
 - c) documento de Origem Florestal – DOF ou via original da declaração de emprego de produtos ou subprodutos de madeira de origem exótica;
 - d) documento de Origem Florestal – DOF, expedido pelo Instituto Brasileiro do Meio Ambiente e dos Recursos Naturais Renováveis - IBAMA;
- 6.6** Caso a **CONTRATADA** utilize produtos de empreendimentos minerários, nos termos do Decreto nº 48.184, de 13 de março de 2007, deverão ser entregues os seguintes documentos:
- a) notas fiscais de aquisição desses produtos;
 - b) na hipótese de o volume dos produtos minerários ultrapassar 3m³ (três metros cúbicos), cópia da última Licença de Operação do empreendimento responsável pela extração dos produtos de mineração, emitida pela Companhia Ambiental do Estado de São Paulo - CETESB, quando localizado no Estado de São Paulo, ou de documento equivalente, emitido por órgão ambiental competente, integrante do Sistema Nacional do Meio Ambiente - SISNAMA, no caso de empreendimentos localizados em outro Estado.
- 6.7** A fiscalização manifestará a atestação do Relatório de Medição necessária ao pagamento dos serviços executados no período a que se refere o Relatório, em até 05 (cinco) dias úteis, contados do recebimento do referido documento, desde que a **CONTRATADA** atenda todos os requisitos necessários à liberação de tal pagamento.

COMPANHIA METROPOLITANA DE HABITAÇÃO DE SÃO PAULO

- 6.8** Em caso de dúvida ou divergência relativa às informações contidas no Relatório de Medição, a Fiscalização liberará para pagamento a parte incontestada, relativa aos serviços executados no período.
- 6.9** O Relatório de Medição final dos serviços executados que constituem o objeto do CONTRATO, somente será encaminhado para que ocorra o inerente pagamento quando todas as pendências apontadas estiverem resolvidas, inclusive quanto aos atrasos e multas relativas à execução do objeto deste CONTRATO.
- 6.10** Os pagamentos à **CONTRATADA** serão efetuados exclusivamente através de crédito em conta corrente indicada pela **CONTRATADA**, necessariamente em Agência do BANCO DO BRASIL S/A, conforme estabelecido no Decreto nº 51.197/10, em até 30 (trinta) dias corridos, da data da aprovação do Relatório de Medição.
- 6.11** A fluência do prazo de pagamento descrito no item 6.10 desta cláusula será interrompida caso haja providências complementares necessárias por parte da **CONTRATADA**, reiniciando-se a sua contagem a partir da data em que estas forem cumpridas.
- 6.12** Em caso de atraso no pagamento dos valores devidos, por motivação causada exclusivamente pela Administração Pública, a **CONTRATADA** fará jus a compensação financeira dos respectivos valores, cabendo a ela formalizar, junto a **CONTRATANTE**, a solicitação da mesma, conforme estabelece a Portaria SF nº 05/2012.

7 OBRIGAÇÕES DA CONTRATADA

- 7.1** Sem prejuízo de nenhuma responsabilidade estabelecida na legislação vigente, constituem também responsabilidades da **CONTRATADA**:
- a) Cumprir e fazer cumprir todas as normas, condições e prazos estabelecidos para a execução do objeto deste CONTRATO;
 - b) Cumprir, durante toda a execução deste CONTRATO, as disposições relativas às Normas de Segurança e Medicina do Trabalho, conforme parágrafo único, do artigo 117, da Constituição do Estado de São Paulo, bem como, as constantes no inciso XXXIII do artigo 7º da Constituição Federal;
 - c) Cumprir os termos da Resolução do TCM/SP – Tribunal de Conta do Município de São Paulo nº 14/19 para a realização de serviços de nivelamento, recuperação estrutural dos poços de visita, sarjetas, sarjetões, dentre outros, de modo a garantir que qualquer intervenção na via pública esteja em conformidade com o leito carroçável sem desníveis;
 - d) Executar o objeto deste CONTRATO sujeitando-se aos ônus e obrigações estabelecidos na legislação civil, previdenciária, fiscal, trabalhista e acidentária aplicáveis, inclusive quanto aos registros, tributos e quaisquer outros encargos decorrentes da contratação dos serviços que serão executados, os quais ficam a cargo exclusivo da **CONTRATADA**, incumbindo a cada uma das partes as retenções legais pertinentes que lhes competirem;
 - e) Responsabilizar-se pelo ressarcimento de quaisquer danos diretos comprovados, causados aos usuários ou a terceiros, decorrentes da execução do objeto deste CONTRATO;
 - f) Manter completo sigilo sobre os danos, informações e pormenores fornecidos pela **CONTRATANTE**, bem como não divulgar a terceiros quaisquer informações relacionadas com o objeto deste CONTRATO, sem a prévia autorização dada pela **CONTRATANTE**, por escrito, respondendo civil e criminalmente pela inobservância destas obrigações;

COMPANHIA METROPOLITANA DE HABITAÇÃO DE SÃO PAULO

- g) Reparar, corrigir, remover, refazer ou substituir, às suas expensas, no todo ou em parte, os serviços executados em que se verificarem vícios, defeitos ou incorreções resultantes da execução ou dos materiais empregados dentro do prazo que for estipulado pela **CONTRATANTE**;
- h) Manter, durante a vigência deste CONTRATO, todas as condições da habilitação e qualificação demonstradas por ocasião da Licitação, respondendo civil e criminalmente pela omissão de qualquer fato relevante;
- i) Substituir os prepostos que não tenham comportamento adequado, a critério da Fiscalização, em 24 (vinte e quatro) horas da constatação do fato anômalo que evidencie a necessidade de substituição do empregado;
- j) Não paralisar a execução dos serviços por mais de 24 (vinte e quatro) horas, sem justificativa devidamente apresentada e aceita pela **CONTRATANTE**;
- k) Indicar o(s) responsável(is) técnico(s) registrado(s) no CREA – Conselho Regional de Engenharia e Agronomia, pela execução dos serviços o(s), qual(is) deverá(ão) emitir a A.R.T (Anotação de Responsabilidade Técnica) de acordo com a Lei Federal nº 6.496 de 07.12.77 e Resolução nº 425/98 do CONFEA;
- l) Registrar, diariamente, no(s) Livro(s) de Ordem de forma clara, objetiva e transparente, com registro detalhado e ordenado:
- Todas as atividades realizadas;
 - Possíveis intercorrências e inconformidades verificadas no andamento da execução dos serviços;
 - Todas as ocorrências relacionadas à execução do CONTRATO;
 - As determinações da fiscalização para a regularização das faltas ou defeitos observados, conforme artigo 67 da lei federal nº 8.666/93, além do que determina a resolução nº 1.024/2.009/CONFEA e demais normas emitidas pelo CREA-SP, como o ato normativo CREA-SP nº 06 de 28 de maio de 2012.
- m) Assinar as anotações do(s) livro(s) de Ordem, em conjunto com a fiscalização do CONTRATO;
- n) Manter o(s) Livro(s) de Ordem no(s) local(is) de execução dos serviços, de acordo com procedimento definido pelo CREA-SP e publicado no Diário Oficial da Cidade de 02/12/2015, página 151 e 152;
- o) Respeitar as normas técnicas pertinentes ao objeto contratado, quando as especificações técnicas não constarem expressamente do ANEXO I - TERMO DE REFERÊNCIA do Edital de Pregão Eletrônico nº 12/SIURB/2021;
- p) Cumprir as normas de segurança do trabalho, devendo exigir de seus colaboradores o uso dos equipamentos de proteção individual;
- q) Responsabilizar-se pelo atendimento à legislação municipal de controle ambiental, apresentando a declaração de utilização de produtos e subprodutos de madeira nativa e exótica de procedência legal, nos termos do Decreto nº 50.977/09;
- r) Comprometer-se a utilizar produtos de empreendimentos minerários que tenham procedência legal, nos termos do Decreto nº 48.184/07;

COMPANHIA METROPOLITANA DE HABITAÇÃO DE SÃO PAULO

- s) Comparecer, sempre que solicitada, à sede da Contratante, em horário preestabelecido, a fim de receber instruções e acertar providências.

8 OBRIGAÇÕES DA CONTRATANTE

8.1 Sem prejuízo de nenhuma responsabilidade estabelecida na legislação vigente, constituem também responsabilidades da **CONTRATANTE**:

- a) Expedir a Ordem de Início dos Serviços, bem como fornecer à **CONTRATADA** todas as informações necessárias à execução dos serviços que constituem o objeto deste CONTRATO;
- b) Exigir da **CONTRATADA** o estrito cumprimento das normas e condições contratuais;
- c) Rejeitar ou sustar a prestação de serviços inadequados;
- d) Registrar, para posterior correção por parte da **CONTRATADA**, as falhas detectadas na execução dos serviços, anotando devidamente as intercorrências que julgar necessárias;
- e) Acompanhar os trabalhos, desde o início até a aceitação definitiva, verificando:
- A melhor solução para os problemas de execução dos serviços;
 - atendimento das especificações técnicas; e
 - A perfeita execução dos serviços.
- f) Fornecer à **CONTRATADA** todos os elementos indispensáveis ao início dos trabalhos.
- g) Esclarecer, prontamente, as dúvidas que lhe sejam apresentadas pela **CONTRATADA**.
- h) Expedir, por escrito, as determinações e comunicações dirigidas à **CONTRATADA**.
- i) Autorizar as providências necessárias junto a terceiros.
- j) Promover, com a presença da **CONTRATADA**, as medições dos serviços executados e encaminhar a mesma para pagamento.
- k) Na falta de interesse da **CONTRATADA** em participar da elaboração da medição a mesma deverá ser processada pela fiscalização.
- l) Transmitir, por escrito, as instruções sobre modificações de planos de trabalho, projetos, especificações, prazos e cronograma.
- m) Solicitar parecer de especialista em caso de necessidade.
- n) Acompanhar os trabalhos, desde o início até a aceitação definitiva, verificando a perfeita execução e o atendimento das especificações, bem como solucionar os problemas executivos.
- o) Cumprir e exigir o cumprimento das obrigações deste Contrato e das disposições legais que o regem.
- p) Registrar no Livro de Ordem:
- a veracidade dos registros feitos pela **CONTRATADA**;
 - seu juízo sobre o andamento dos trabalhos, comportamento do preposto e do pessoal;
 - outros fatos ou observações cujo registro se tornem convenientes.

COMPANHIA METROPOLITANA DE HABITAÇÃO DE SÃO PAULO

- q) Providenciar relatório / registro fotográfico de todas as etapas (antes, durante e depois) da execução dos serviços, e a sua junção ao respectivo processo da obra e, também, ao processo de medição, conforme padronizado em TERMO DE REFERÊNCIA.
- r) O relatório fotográfico deve constar data das fotos
- s) Manter o processo de contratação atualizado, constando desde todos os relatórios de vistoria, ordens de serviço e demais documentos especificados nos itens anteriores.

9 DO RECEBIMENTO DOS SERVIÇOS

- 9.1** Caberá ao responsável pela Fiscalização do Contrato inspecionar os serviços, em até 15 (quinze) dias após a comunicação escrita da **CONTRATADA** informando a conclusão dos serviços.

Parágrafo Único: Após a inspeção dos serviços executados, o fiscal do CONTRATO lavrará o Termo de Recebimento Provisório no qual registrará eventuais irregularidades para que sejam corrigidas.

- 9.2** Decorridos 60 (sessenta) dias da emissão do Termo de Recebimento Provisório, desde que corrigidos eventuais defeitos surgidos neste período, a **CONTRATANTE**, mediante nova solicitação da **CONTRATADA**, deverá lavrar o Termo de Recebimento Definitivo.

9.2.1 O Termo de Recebimento Definitivo deverá ser lavrado mediante termo circunstanciado e assinado pelas partes, após a conclusão dos serviços de acordo com os termos do CONTRATO, observado o disposto no artigo 69 da Lei Federal nº 8.666/93.

9.2.2 O Recebimento Provisório ou Definitivo não exclui a responsabilidade civil pela solidez e segurança dos serviços, bem como pela observância da ética profissional inerente à perfeita execução do objeto do CONTRATO.

10 DAS PENALIDADES

- 10.1** O não cumprimento das obrigações decorrentes deste Contrato pela **CONTRATADA** dará ensejo à aplicação das penalidades previstas na Lei nº 8.666/93, e demais cominações legais aplicáveis.

10.1.1 As sanções administrativas a serem aplicadas pela **CONTRATANTE** à **CONTRATADA** pela inexecução parcial ou total do objeto Contrato obedecerá a ordem estabelecida nos artigos 86 e 87 da Lei 8.666/93, ficando a **CONTRATADA** sujeita as seguintes sanções:

- a) Advertência mediante notificação por escrito;
- b) Multa conforme item 10.5;
- c) Suspensão temporária da participação de licitações junto à Administração Pública do Município de São Paulo;
- d) Impedimento de contratar junto à Administração Pública do Município de São Paulo por até 02 (dois) anos;
- e) Declaração de inidoneidade para licitar ou contratar com a Administração Pública do Município de São Paulo, enquanto perdurarem os motivos determinantes da punição ou até que seja promovida a reabilitação perante a própria autoridade que aplicou a penalidade, que será concedida sempre que a **CONTRATADA** ressarcir a Administração Pública do Município de São Paulo pelos prejuízos causados;

COMPANHIA METROPOLITANA DE HABITAÇÃO DE SÃO PAULO

- 10.2** A autoridade competente, na aplicação das sanções descritas no item 10.1.1, levará em consideração a natureza da gravidade da conduta da **CONTRATADA**, o caráter educativo da penalidade, o dano causado à Administração Pública do Município de São Paulo, observado o princípio da proporcionalidade, bem como a reincidência na prática do ato.
- 10.3** A aplicação de qualquer das sanções previstas no presente CONTRATO realizar-se-á mediante instrução dos atos administrativos que venham a ser praticados em processo administrativo que assegurará o contraditório e a ampla defesa à Contratada, observando-se, no que couber, as disposições da Lei 8.666/93.
- 10.4** A advertência prevista no item 10.1.1 a será aplicada na ocorrência de falta de natureza leve, assim entendida como o comportamento inadequado da **CONTRATADA** que venha a provocar embaraço nos trabalhos administrativos exercidos pela **CONTRATANTE** necessários ao bom e regular andamento dos Serviços cuja execução constitui objeto do presente Contrato, compondo seu rol exemplificativo:
- a) Não comparecimento a reuniões previamente agendadas pela **CONTRATANTE**;
 - b) Entrega intempestiva de respostas aos ofícios expedidos pela **CONTRATANTE**;
 - c) Entrega intempestiva de documentos solicitados pela **CONTRATANTE**;
 - d) Entrega de documentos com ausência de informações ou informações incorretas que acarretem prejuízos ao regular andamento dos trabalhos administrativos exercidos pela **CONTRATANTE**;
 - e) Não resposta à demandas exaradas pela **CONTRATANTE** através de Correio eletrônico no prazo de até 48h (quarenta e oito horas) úteis.
- 10.5** A multa prevista no inciso II do §1º da Cláusula Trigésima Primeira deste Contrato será aplicada na ocorrência dos casos descritos nos incisos abaixo, e será fixada de acordo com a gravidade da infração cometida pela **CONTRATADA** obedecendo os limites também a seguir discriminados:
- a) Multa de 0,1% (um décimo por cento) sobre o valor do contrato por dia de atraso no início dos serviços, até o limite de 20 (vinte) dias corridos, sob pena de rescisão contratual;
 - b) Multa de 20% (vinte por cento) sobre o valor do contrato, por sua inexecução total;
A inexecução total do contrato poderá ensejar sua rescisão nos termos dos artigos 77 a 80 da Lei nº. 8666/93 atualizada, podendo a empresa ser suspensa para licitar, impedida de contratar com a Administração Pública pelo período de até 01 (um) ano, e ainda, se for o caso, ser declarada inidônea.
 - c) Multa de 10% (dez por cento) sobre o valor do saldo contratual por sua inexecução parcial;
A inexecução parcial do contrato poderá ensejar sua rescisão nos termos dos artigos 77 a 80 da Lei nº. 8666/93 atualizada, podendo a empresa ser suspensa para licitar, impedida de contratar com a Administração Pública pelo período de até 01 (um) ano, e ainda, se for o caso, ser declarada inidônea.
 - d) Multa de 0,1% (um décimo por cento) do valor contratual para cada subitem não cumprido da Clausula 7.1 do Contrato;
 - e) Multa de 1% (um por cento) sobre o valor, constante do cronograma contratual, da(s) etapa(s), da Tabela de Custos Unitários, a que pertence o(s) serviço(s), considerado pela fiscalização mal executado(s), independente da obrigação de refazimento do(s) serviço(s), nas condições estipuladas neste contrato;

COMPANHIA METROPOLITANA DE HABITAÇÃO DE SÃO PAULO

- f) Multa de 0,5% (cinco décimo por cento) sobre o valor do contrato por dia de atraso na(s) etapa(s) do cronograma contratual;
- g) Multa de 0,1% (um décimo por cento), após o 5º dia útil, por dia de atraso na entrega do pedido de medição, sobre o valor previsto para desembolso para o mês correspondente no cronograma vigente;
- h) Multa de 0,1% (um décimo por cento) após o 20º dia útil, por dia de atraso na assinatura da medição pelo Responsável Técnico, sobre o valor previsto para desembolso para o mês correspondente no cronograma vigente.

- 10.6 As multas eventualmente aplicadas serão irreversíveis, mesmo que os atos ou fatos que as originaram sejam reparados.
- 10.7 As multas previstas não têm caráter compensatório, mas meramente moratório, e conseqüentemente o pagamento não exime a **CONTRATADA** da reparação de eventuais danos, perdas ou prejuízos que seu ato tenha acarretado.
- 10.8 A abstenção por parte da **CONTRATANTE**, do uso de quaisquer das faculdades contidas no instrumento contratual e neste Edital, não importa em renúncia ao seu exercício.
- 10.9 A aplicação de qualquer penalidade prevista neste Edital não exclui a possibilidade de aplicação das demais, bem como das penalidades previstas na Lei n.º 8.666/93 e suas alterações e na Lei Municipal n.º 13.278/02, regulamentada pelo Decreto Municipal nº 44.279/03, no que couber.
- 10.10 Os atrasos injustificados superiores a 30 (trinta) dias corridos serão obrigatoriamente considerados como inexecução total do instrumento.
- 10.11 O valor da multa será atualizado monetariamente, nos termos da Lei 10.734/89, Decreto 31.503/92, e alterações subsequentes.
- 10.12 As importâncias relativas às multas serão descontadas do primeiro pagamento a que tiver direito a Contratada, desde que obedecido o devido processo legal, nos termos do artigo 54 e seguintes do Decreto 44.279/03.
- 10.13 A Contratada estará sujeita, ainda, às sanções penais previstas na Seção III, do Capítulo IV, da Lei Federal nº. 8.666/93 e suas alterações.

11 DA RESCISÃO

- 11.1 Este CONTRATO poderá ser rescindido, de pleno direito, independentemente de notificação judicial ou extrajudicial, nos seguintes casos:
 - a) Se a **CONTRATADA** ceder ou transferir, no todo ou em parte, os serviços e obras com ela contratados;
 - b) Se for constatada imperfeição incorrigível dos serviços executados;
 - c) Se a **CONTRATADA** não cumprir os prazos estabelecidos no Cronograma Físico Financeiro do contrato reiteradamente;
 - d) Se a **CONTRATADA** descumprir as normas e exigências relativas à Segurança e Medicina do Trabalho, especialmente as consignadas na Consolidação das Leis do Trabalho, na Portaria nº 3.214/78 do Ministério do Trabalho e na NR 18, além de outras disposições acerca da matéria;

COMPANHIA METROPOLITANA DE HABITAÇÃO DE SÃO PAULO

- e) Caso ocorram algum dos casos previstos no artigo 78, da Lei Federal nº 8.666/93.
- 11.2** Este CONTRATO poderá ainda ser rescindido de comum acordo entre as partes, nas seguintes situações:
- a) Se conveniente à **CONTRATANTE**, mediante comunicação por escrito, expedida com antecedência mínima de 15 (quinze) dias;
 - b) Se a **CONTRATADA** descumprir as normas e exigências relativas aos procedimentos de controle ambiental para utilização de produtos e subprodutos de madeira, dispostos no artigo 6º do Decreto nº 50.977/09;
 - c) Se a **CONTRATADA** descumprir as normas e exigências relativas aos procedimentos de controle ambiental para aquisição de produtos minerários e sua utilização em obras e serviços, dispostos no artigo 6º do Decreto nº 48.184/07.
- 11.3** Ocorrendo rescisão deste CONTRATO e/ou interrupção da execução dos serviços nele previstos, a **CONTRATANTE** pagará pelos serviços executados julgados aceitáveis, descontando desse valor os prejuízos por ela sofridos, se houver e tiverem sido causados pela **CONTRATADA**.
- 11.4** A **CONTRATADA** reconhece desde já os direitos da **CONTRATANTE**, conforme art. 55, inciso IX, da Lei Federal nº 8.666/93, em caso de rescisão administrativa prevista no art. 77 da mesma norma.

12 DAS ALTERAÇÕES DO CONTRATO

- 12.1** Este CONTRATO poderá ser alterado, justificadamente, nos termos da Lei Municipal nº 13.278/02, e da Lei Federal nº 8.666/93, ou legislação que as vier substituir.
- 12.2** Os acréscimos e supressões possíveis de serem aplicados a este CONTRATO se encontram previstos no Artigo 65 da Lei nº 8.666/93, nos seguintes termos:
- a) A **CONTRATADA** fica obrigada a aceitar pelos mesmos preços e nas mesmas condições contratuais, os acréscimos ou supressões que lhe forem determinados, nos termos da Lei Municipal nº 13.278/02 e alterações posteriores, Decreto nº 44.279/03, acolhidas as normas gerais da Lei Federal nº 8.666/93 e alterações posteriores.
 - b) A alteração contratual que resultar em aumento do valor do CONTRATO deverá ser previamente justificada por escrito e autorizada por autoridade competente, devendo ser formalizada por Termo de Aditamento, lavrado no processo originário de contratação, até o final da execução dos serviços.

13 DA FORÇA MAIOR E DO CASO FORTUITO

- 13.1** A ocorrência de caso fortuito ou força maior, impeditiva da execução do contrato, poderá ensejar, a critério da **COHAB-SP**, suspensão ou rescisão do ajuste.
- 13.2** Na hipótese de suspensão, o prazo contratual recomeçará a correr, pelo lapso de tempo que faltava para sua complementação, mediante a expedição da Ordem de Reinício.
- 13.3** Fazem parte deste Contrato as Especificações, Termo de Referência e demais elementos técnicos constantes do Edital de Licitação.

14 DISPOSIÇÕES FINAIS

- 14.1** A **CONTRATADA** assume integral responsabilidade por si ou seus sucessores e representantes, pelos danos que causar à **CONTRATANTE** e a terceiros, em virtude da execução do objeto deste CONTRATO, isentando desde já a **CONTRATANTE** de quaisquer ônus que possam decorrer de tais danos.
- 14.2** A **CONTRATANTE** deverá conduzir suas atividades de maneira legal, ética, transparente e profissional, em conformidade com os requisitos gerais das leis anticorrupção estendendo aos seus colaboradores e aos terceiros, que a representam, a obrigação de assimilar, aceitar, e executar tais diretrizes.
- 14.3** Para a execução deste contrato, nenhuma das partes poderá oferecer, dar ou se comprometer a dar a quem quer que seja, ou aceitar ou se comprometer a aceitar de quem quer que seja, tanto por conta própria quanto por intermédio de outrem, qualquer pagamento, doação, compensação, vantagens financeiras ou não financeiras ou benefícios de qualquer espécie que constituam prática ilegal ou de corrupção, seja de forma direta ou indireta quanto ao objeto deste contrato, ou de outra forma a ele não relacionada, devendo garantir, ainda, que seus prepostos e colaboradores ajam da mesma forma.
- 14.4** Os casos omissos serão resolvidos de acordo com a legislação aplicável à matéria, especialmente pela Lei Federal nº 8.666/93 e suas alterações, pela Lei Municipal nº 13.278/02 e pelo Decreto Municipal nº 44.279/03 sendo que subsidiariamente poder-se-á aplicar os princípios gerais de direito, bem como o artigo nº 618 do Código Civil Brasileiro.
- 14.5** Elegem as partes o foro da Comarca da Capital do Estado de São Paulo, mais precisamente o Juízo Privativo das Varas da Fazenda Pública, para dirimir eventual controvérsia decorrente do presente ajuste, o qual preterirá a qualquer outro, por mais privilegiado que possa se afigurar.
- 14.6** E por estarem justas e contratadas, as partes apõem suas assinaturas no presente instrumento, perante duas testemunhas, que também assinam.

São Paulo,

PELA COHAB-SP:

CONTRATADA:



Luis Filipe Gonçalves Fregolent
Representante Legal

TESTEMUNHAS:

MEMORIAL DESCRITIVO

UNIDADE : C.H. UIRAPURU – BLOCOS 12 E 13
LOCALIZAÇÃO : RUA FREI CLAUDE ALBERVILLE S/N - JARDIM JOÃO XXIII
SUBPREFEITURA : BUTANTÃ

OBJETO:

Utilização de Ata de RP – Serviços gerais de Manutenção Preventiva, Corretiva, reparações, Adequações e Modificações relativos ao 2º escalão, em conformidade com o **DECRETO Nº 29.929/91** e alterações posteriores em próprios municipais, com fornecimento de materiais e mão de obra especializada.

CARACTERÍSTICAS DA OBRA

Serviços gerais de Manutenção, Conservação Reparos e Adequações, conforme as necessidades apontadas no Termo de Vistoria em conjunto com a direção da unidade.

DESCRIÇÃO DOS SERVIÇOS

1. SERVIÇOS PRELIMINARES

- Fechamentos e instalações provisórias de canteiro de obra com tapume em chapa resinada;
- Isolamento e proteção de áreas de trabalho com tela;
- Instalação de canteiro em tapume com telha e pontos elétricos;

2. DEMOLIÇÕES E RETIRADAS

- Demolição de alvenaria;
- Demolição de passeio danificados;

3. VEDOS

- Execução de muro de alvenaria cercando o perímetro dos condomínios;
- Revestimento e pintura do muro de divisa;

MEMORIAL DESCRITIVO

4. PISOS E PASSEIOS

- Execução de passeio em concreto armado no perímetro dos blocos;
- Execução de piso intertravado drenante;

5. PAISAGISMO

- Preparo de terreno para plantio de grama nos taludes;

6. SERVIÇOS COMPLEMENTARES

- Deverá ser removido pela empreiteira, todo o entulho proveniente das demolições e restos da limpeza final da obra;
- Deverão ser executados os retoques onde se fizer necessário, sendo a obra considerada terminada, somente após a verificação dos serviços executados.
- Instalações de portões nas entradas dos condomínios;

7. CONSIDERAÇÕES

- Deverá ser atendida a relação dos serviços descritos neste Memorial a serem aprovados na Planilha do Orçamento proposto, considerando-se os elementos da composição de preços unitários de EDIF-2, do CADERNO DE CRITÉRIOS TÉCNICOS, assim como as determinações estabelecidas no Caderno de Encargos de EDIF., das normas da Associação Brasileira de Normas Técnicas – ABNT, onde pertinentes e principalmente das determinações da fiscalização.
- Em havendo alguma divergência entre o memorial descritivo e o orçamento, prevalecerá o orçamento proposto.
- Eventuais casos de dúvida quanto à interpretação deste memorial descritivo, consultar a Divisão de Manutenções – OBRAS 4.

8. PRAZO DE EXECUÇÃO

- O prazo de execução desses serviços será de até 120 (cento e vinte) dias corridos, contados a partir da emissão da Ordem de Início.

MEMORIAL DESCRITIVO

Engº

OBRAS 4 – Divisão de Manutenções

R.F.



Luis Filipe Fregolent
Crea. 5069198817



Eng. Nilson Edson Leônidas
Diretor Técnico de Patrimônio
COHAB-SP

Engº Luis Filipe Gonçalves Fregolent

CREA 5069198817

HE Engenharia, Comércio e Representações Ltda.

PLANILHA DE ORÇAMENTO


OBJETO: SERVIÇOS GERAIS DE MANUTENÇÃO


UNIDADE: C.H. UIRAPURU - BLOCOS 12 E 13

END.: RUA FREI CLAUDE ALBERVILLE S/N - JARDIM JOÃO XXIII - SUBPREFEITURA BUTANTÃ

PROCESSO:

SERVIÇO	DESCRIÇÃO	UN.	QUANT.	TABELA ATA AGRUPAMENTO 2		TABELA EDIF COM. DESON. JUL/24		
				PREÇO UNIT	VALOR R\$	PREÇO UNIT	VALOR R\$	
1.0	SERVIÇOS PRELIMINARES				83.821,49		85.568,71	
01-05-02	TAPUME CHAPA COMPENSADA RESINADA 10MM	M2	570,88	89,07	50.848,28	89,35	51.008,12	
01-05-40	TELA PARA PROTEÇÃO DE OBRAS, MALHA 2 MM	M2	455,90	24,89	11.347,35	27,89	12.715,05	
06-01-10	ESTRUTURA DE MADEIRA, EM TERÇAS, PARA TELHAS ONDULADAS CA/AL/PL/AG	M2	221,92	60,21	13.361,80	61,72	13.696,90	
17-01-43	PP.30/34 - PORTÃO EM FERRO PERFILADO COM TELA, 2 FOLHAS	M2	11,00	545,05	5.995,55	522,82	5.751,02	
09-07-01	PONTO COM INTERRUPTOR SIMPLES - 1 TECLA, EM CAIXA 4"x2"	UN	1,00	135,61	135,61	149,92	149,92	
09-07-61	PONTO COM TOMADA SIMPLES 110/220V - EM CONDULETE 3/4"	UN	10,00	213,29	2.132,90	224,77	2.247,70	
2.0	DEMOLIÇÕES E RETIRADAS				85.959,26		80.577,08	
02-50-03	DEMOLIÇÃO MANUAL DE CONCRETO SIMPLES	M3	94,80	210,58	19.962,98	236,71	22.440,10	
03-50-04	DEMOLIÇÃO MANUAL DE CONCRETO ARMADO	M3	30,74	382,88	11.769,73	430,38	13.229,88	
04-50-04	DEMOLIÇÃO DE ALVENARIA EM GERAL (TIJOLOS OU BLOCOS)	M3	944,22	57,43	54.226,55	47,56	44.907,10	
3.0	VEDOS				388.903,72		412.581,39	
17-01-64	FV.15/16 - MURO DE FECHO EM BLOCOS E ESTRUTURA DE CONCRETO, FUNDAÇÃO COM BROCAS	M	447,17	729,34	326.138,96	757,43	338.699,97	
11-03-01	CHAPISCO COMUM - ARGAMASSA DE CIMENTO E AREIA 1:3	M2	894,34	7,70	6.886,41	16,24	14.524,08	
11-03-10	EMBOÇO EXTERNO - ARGAMASSA DE CIMENTO E AREIA 1:3	M2	894,34	39,29	35.138,61	49,31	44.099,90	
15-01-10	TINTA PVA (LÁTEX) - CONCRETO OU REBOCO SEM MASSA CORRIDA	M2	894,34	23,19	20.739,74	17,06	15.257,44	
4.0	PISOS E PASSEIOS				30.391,85		28.826,23	
13-01-10	LASTRO DE BRITA	M3	6,10	184,03	1.122,58	220,23	1.343,40	
13-01-18	LASTRO DE CONCRETO, COM HIDROFUGO - 200KG CIM/M3	M3	5,08	951,85	4.835,39	960,20	4.877,81	
01-04-01	ESCAVAÇÃO MANUAL, PROFUNDIDADE IGUAL OU INFERIOR A 1,50M	M3	20,33	57,43	1.167,55	58,64	1.192,15	
01-03-06	ATERRO, INCLUSIVE COMPACTAÇÃO	M3	20,33	7,49	152,27	7,41	150,64	
01-04-27	TUBO PVC PERFURADO PARA DRENAGEM - DIÂMETRO 6" (150MM)	M	21,69	91,10	1.975,95	94,61	2.052,09	
01-04-70	ENVOLVIMENTO DE TUBOS COM BRITA	M3	3,25	184,03	598,09	230,99	750,71	
01-04-77	FORNECIMENTO E APLICAÇÃO DE MANTA FORMADA PELA ASSOCIAÇÃO DE UM TECIDO TÉCNICO DE POLIESTER COM UM FILME DE POLIETILENO DE BAIXA DENSIDADE EM ACORDO COM A NBR 12824	M2	21,69	30,56	662,84	21,91	475,22	
17-02-45	PASSEIO DE CONCRETO ARMADO, FCK=30MPA, INCLUINDO PREPARO DA CAIXA E LASTRO DE BRITA	M3	14,63	1.309,90	19.163,83	1.168,67	17.097,64	
03-03-30	BOMBEAMENTO DE CONCRETO	M3	14,63	48,76	713,35	60,60	886,57	
5.0	PAISAGISMO				32.315,53		31.227,44	
18-80-01	REVOLVIMENTO E AJUSTE DO SOLO	M2	658,72	9,56	6.297,36	10,76	7.087,82	
18-80-11	TERRA PREPARADA PARA PLANTIO	M3	32,94	260,93	8.595,03	292,09	9.621,44	
18-03-05	GRAMA ESMERALDA	M2	658,72	26,45	17.423,14	22,04	14.518,18	
6.0	SERVIÇOS COMPLEMENTARES				240.157,02		279.270,01	
01-01-06	CARGA MANUAL E REMOÇÃO DE ENTULHO, INCLUSIVE TRANSPORTE ATÉ 1 KM	M3	1.390,69	32,74	45.531,19	48,40	67.309,39	
01-01-07	REMOÇÃO DE ENTULHO COM CAÇAMBA METÁLICA, INCLUSIVE CARGA MANUAL E DESCARGA EM BOTA-FORA	M3	1.390,69	109,26	151.946,78	124,88	173.669,36	
17-04-01	LIMPEZA GERAL DA OBRA	M2	908,43	11,49	10.437,86	12,91	11.727,83	
17-45-01	ANDAIMES METÁLICOS - FORNECIMENTO	M3xMÉS	252,00	9,48	2.388,96	10,72	2.701,44	
17-45-02	ANDAIMES METÁLICOS - MONTAGEM E DESMONTAGEM	M3	4.032,00	6,59	26.570,88	4,91	19.797,12	
17-01-95	PORTÃO EM FERRO GALVANIZADO ELETROFUNDIDO MALHA 65X132MM, DE ABRIR, 2 FOLHAS, COM PINTURA ELETROLÍTICA	M2	3,30	994,35	3.281,35	1.231,78	4.064,87	
7.0	ADMINISTRAÇÃO LOCAL				21.020,47		22.877,11	
20-03-59	ENGENHEIRO DA OBRA	H	93,39	140,22	13.095,14	156,32	14.598,72	
00-21-08	ENCARREGADO DE OBRA (SGSP)	H	135,62	50,82	6.892,20	53,07	7.197,35	
00-11-31	TÉCNICO - NÍVEL MÉDIO (FORMAÇÃO EM EDIFICAÇÕES OU CONSTRUÇÃO CIVIL)	H	8,58	70,24	602,65	71,67	614,92	
20-03-24	DESENHISTA CADISTA	H	9,33	46,14	430,48	49,96	466,12	
				SUBTOTAL:		882.569,34		940.927,97
				TAXA FINAL:	14,12%	124.618,79	25,56%	240.501,19
				TOTAL:		1.007.188,13		1.181.429,16

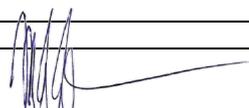
 Eng. Nelson Ryson Leônidas
 Diretor Técnico e de Patrimônio
 COHAB-SP

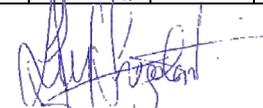
 Eng. Luis Filipe Gonçalves Fregolent
 HE Engenharia Comércio e Representação Ltda.
 CREA 5069198817

OBJETO: SERVIÇOS GERAIS DE MANUTENÇÃO

UNIDADE: C.H. UIRAPURU - BLOCOS 12 E 13

LOCAL: RUA FREI CLAUDE ALBERVILLE S/N - JARDIM JOÃO XXIII - SUBPREFEITURA BUTANTÃ

VALOR: R\$ 1.007.188,13

INÍCIO:

TÉRMINO:

PRAZO: 120 DIAS



PROCESSO:

CRONOGRAMA FISICO-FINANCEIRO

ITEM	DESCRIÇÃO	MÊS 1	MÊS 2	MÊS 3	MÊS 4	VALOR / ETAPA	% DA ETAPA
1.0	SERVIÇOS PRELIMINARES	R\$ 4.191,07	R\$ 15.087,87	R\$ 16.764,30	R\$ 47.778,25	R\$ 83.821,49	9,50%
		5,00%	18,00%	20,00%	57,00%	100,00%	
2.0	DEMOLIÇÕES E RETIRADAS	R\$ 5.157,56	R\$ 25.787,78	R\$ 42.979,63	R\$ 12.034,29	R\$ 85.959,26	9,74%
		6,00%	30,00%	50,00%	14,00%	100,00%	
3.0	VEDOS	R\$ 0,00	R\$ 97.225,93	R\$ 116.671,12	R\$ 175.006,67	R\$ 388.903,72	44,06%
		0,00%	25,00%	30,00%	45,00%	100,00%	
4.0	PISOS E PASSEIOS	R\$ 0,00	R\$ 6.078,37	R\$ 12.156,74	R\$ 12.156,74	R\$ 30.391,85	3,44%
		0,00%	20,00%	40,00%	40,00%	100,00%	
5.0	PAISAGISMO	R\$ 0,00	R\$ 12.926,21	R\$ 9.694,66	R\$ 9.694,66	R\$ 32.315,53	3,66%
		0,00%	40,00%	30,00%	30,00%	100,00%	
6.0	SERVIÇOS COMPLEMENTARES	R\$ 0,00	R\$ 48.031,40	R\$ 120.078,51	R\$ 72.047,11	R\$ 240.157,02	27,21%
		0,00%	20,00%	50,00%	30,00%	100,00%	
7.0	ADMINISTRAÇÃO LOCAL	R\$ 210,20	R\$ 4.834,71	R\$ 9.459,21	R\$ 6.516,35	R\$ 21.020,47	2,38%
		1,00%	23,00%	45,00%	31,00%	100,00%	
SUBTOTAL:		R\$ 9.558,83	R\$ 209.972,27	R\$ 327.804,17	R\$ 335.234,07	R\$ 882.569,34	
TAXA BDI 14,12%:		R\$ 1.349,71	R\$ 29.648,08	R\$ 46.285,94	R\$ 47.335,05	R\$ 124.618,79	
TOTAL:		R\$ 10.908,54	R\$ 239.620,35	R\$ 374.090,11	R\$ 382.569,12	R\$ 1.007.188,13	
TOTAL ACUMULADO:		R\$ 10.908,54	R\$ 250.528,89	R\$ 624.619,00	R\$ 1.007.188,12		

Eng. Nilson Egson Leônidas
Diretor Técnico e de Patrimônio
COHAB-SP

Eng. Luis Filipe Gonçalves Fregolent
HE Engenharia Comércio e Representação Ltda.
CREA 5069198817

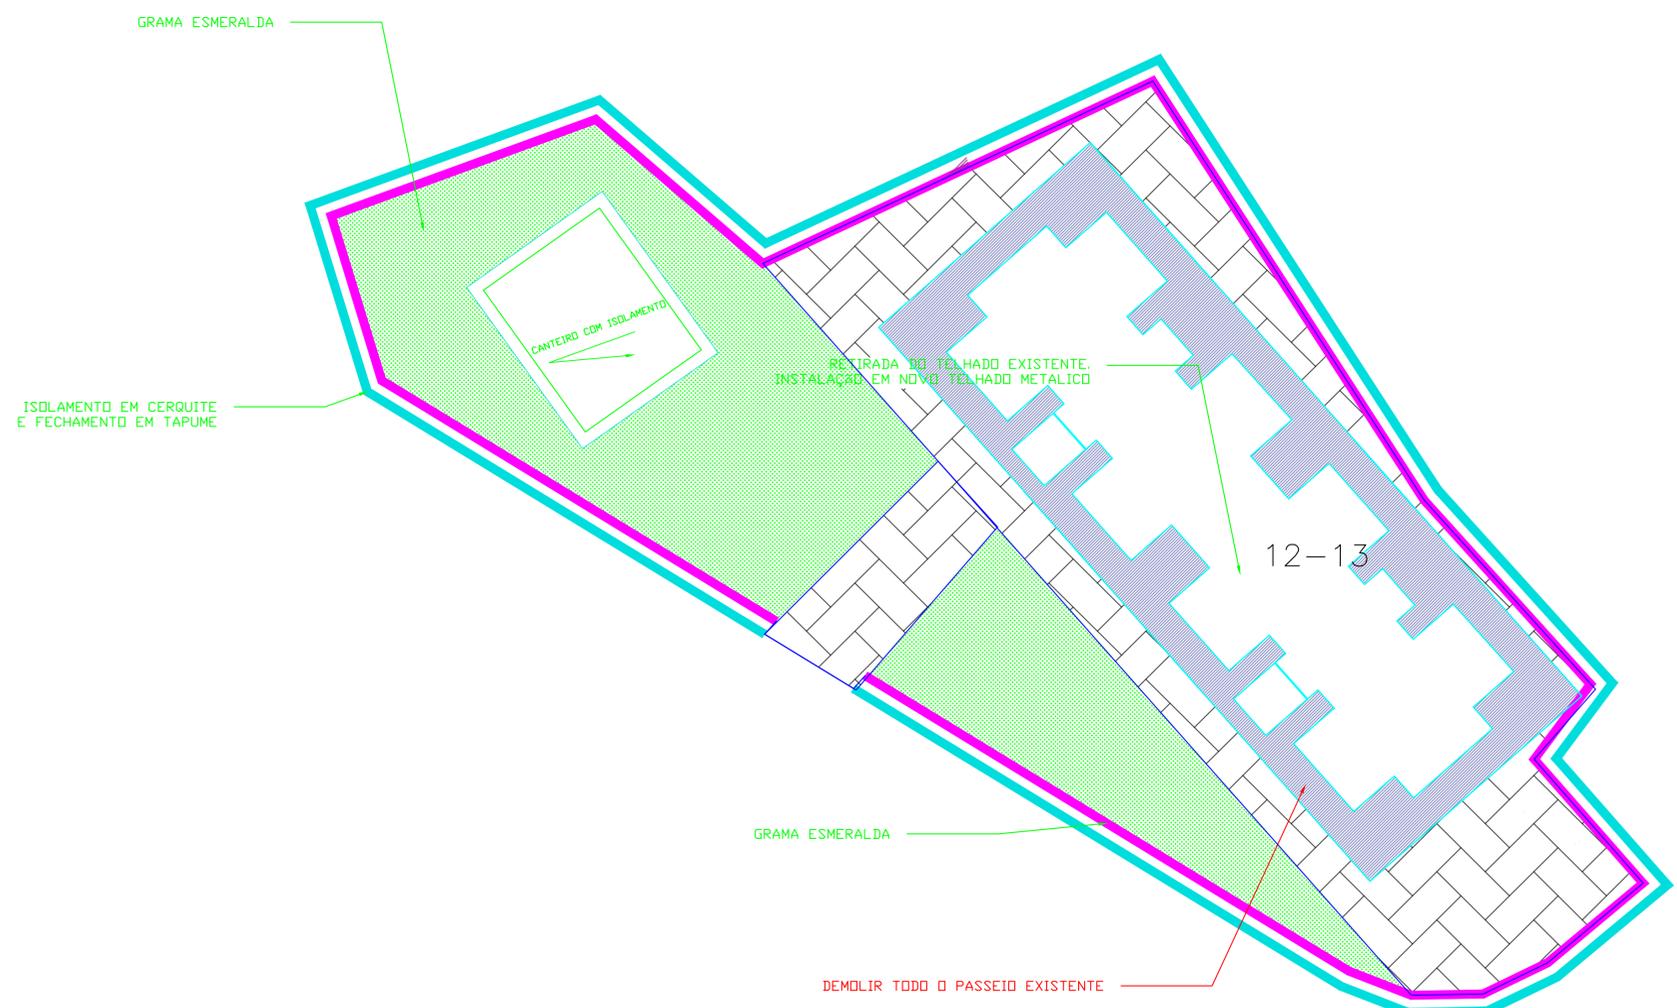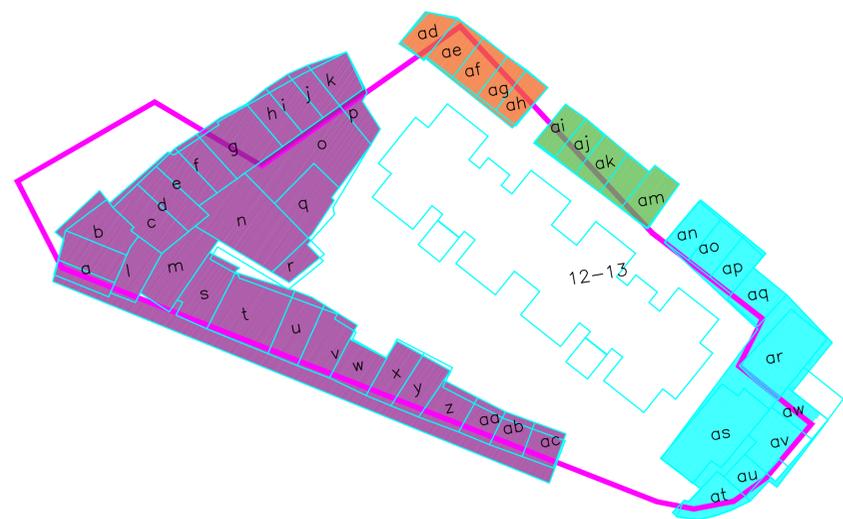



 OBJETO DE PROJETO
CROQUI
 PROJETO
BLOCOS 12 E 13
 DATA: 14/09/24 ETAPA: EP REVISÃO: R0
 ESCALA: 1:500
 FOLHA: TLV 01/01
 EMPREENDIMENTO
C. H. UIRAPURU
 TÍTULO DO DOCUMENTO
CROQUI
MURO DE DIVISA